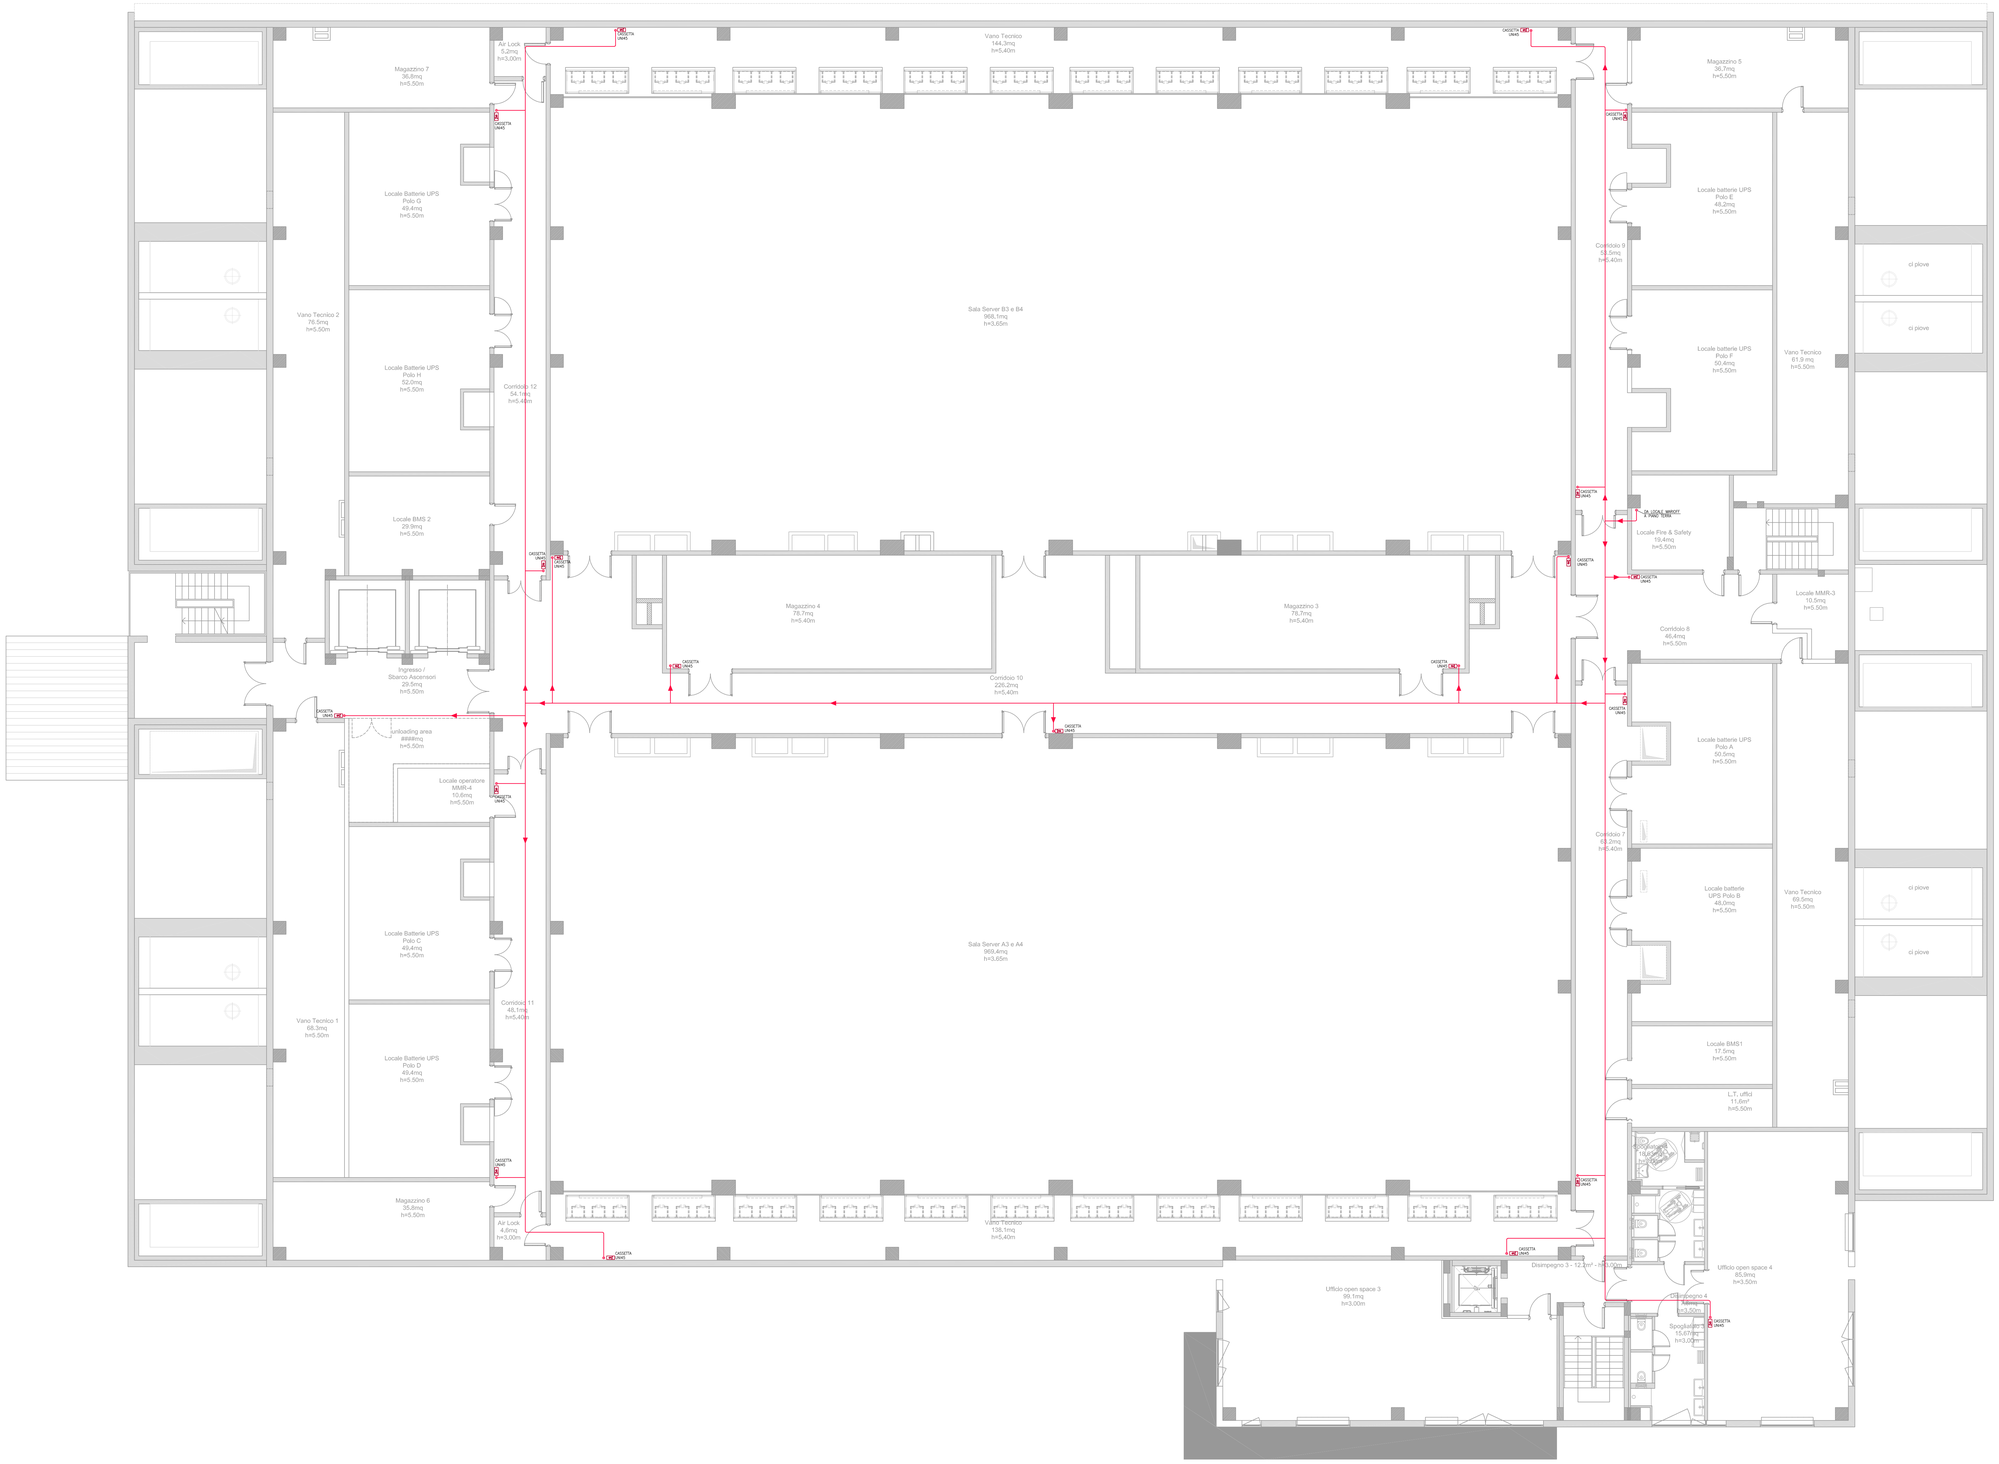

TIPICO INSTALLAZIONE CASSETTA UNI 45

(NON IN SCALA)

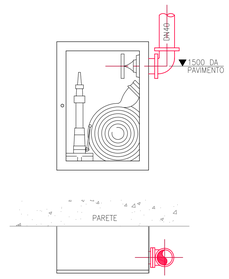

TIPICO SUPPORTO TUBAZIONI A SOFFITTO

(NON IN SCALA)

TIPICO SUPPORTO TUBAZIONI IN VERTICALE

(NON IN SCALA)

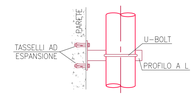

VALIDO SOLO PER IMPIANTI MECCANICI

progetto n.

13 03 - DATA IV - CORNAREDO / SETTIMO M.SE

proprietà

Data4
SMART & SCALABLE DATA CENTERS

progettista

IL PROFESSIONISTA ANTINCENDIO
Dott. Geom. LUCA BOLDONI
Iscrizione Albo Prof. di Milano n. 9636
Iscrizione Elenco MI n.MI963600877
Luca Boldoni

OCIS AN EQUANS COMPANY
OMEGA CONCEPT IMPIANTI E SISTEMI S.p.A
Italy - Process Industries
Strada 6 - Palazzo A11
20057 Assago (MI)

impresa

proprietà

DATA 4 ITALY S.R.L.
Piazza Eleonora Duse, 2
20122 MILANO

progetto strutturale:

GENERALE PREFABBRICATI S.p.a.
centro direzionale quattrotorri
Ellera Scalo - 06132 PERUGIA - IT
tel.: +39 075 51 871 fax: +39 075 51 71 145
www.generaleprefabbricatispa.com

progetto impianti acustici:

ACOUSTIC & ENGINEERING s.r.l.
Via Cavour, 14 - 20851 LISSONE (MB)
tel.: 0392459177 fax: 0394605570
www.brugola.net

progetto impianti meccanici:

OMEGA CONCEPT IMPIANTI E SISTEMI S.p.A.
Strada 6 - Palazzo A11
20057 Assago (MI)

progetto impianti elettrici:

INEO TERTIAIRE IdF
165 Rue Jean Jaurès
78130 Les Mureaux
cofelyineo-gdfsuez.com

progetto architettonico:

GARRETTI ASSOCIATI S.r.l.
Via Trieste, 9 - 20146 MILANO
tel.: +39 02 430 6931 fax: +39 02 480 170 51
www.garrettiassociati.it

progetto

DATA CENTER
DC08.2

SEGNALAZIONE CERTIFICATA DI INIZIO ATTIVITA' alternativa al Permesso di Costruire
ai sensi del d.P.R. n° 380/2001 e del d.P.R. n° 160/2010

prima emissione: 13.01.2023

disegnato da

scala: 1:100 A0

aggiornamenti

A - -

B

descrizione:

DATA4 MILANO - EDIFICIO DC08.2
PIANO PRIMO - QUOTA +5.75
PLANIMETRIA DISTRIBUZIONE IMPIANTO ANTINCENDIO
CASSETTE UNI45

tavola n.

codice	fase	lotto	categoria	tipo	numero	variante
C08.200	RE	10	+01	10		

IMPIANTI MECCANICI